

## LEGENDE

- Sonderbaufläche "Seniorenzentrum"
- Grünfläche
- Grenze der Teiländerung
- Geltungsbereich des Bebauungsplans "Seniorenzentrum Blasse"

## VERFAHRENSVERMERKE

- |   |                               |
|---|-------------------------------|
| 1. Aufstellungsbeschluss gem. § 2 (1) BauGB   | am 22.03.2021                 |
| 2. Ortsübliche Bekanntmachung gem. § 2 (1) BauGB  | am 16.04.2021                 |
| 3. Scoping-Termin / Bürgerinformationsveranstaltung   | am 09.06.2021 / 06.07.2021    |
| 4. Beteiligung der Öffentlichkeit gem. § 3 (1) BauGB und Anhörung der Behörden gem. § 4 (1) BauGB | vom 16.12.2021 bis 26.01.2022 |
| 5. Billigung des Planentwurfs und Auslegungsbeschluss   | am 28.03.2022                 |
| 6. Öffentliche Auslegung und Behördenbeteiligung gem. § 3 (2) BauGB und § 4 (2) BauGB             |                               |
| 6.1 Bekanntmachung  | am 02.04.2022                 |
| 6.2 Auslegungsfrist / Behördenbeteiligung   | vom 11.04.2022 bis 16.05.2022 |
| 7. Feststellungsbeschluss   | am 04.07.2022                 |
| 8. Genehmigung gem. § 6 (1) BauGB   | am                            |
| 9. Bekanntmachung gem. § 6 (5) BauGB  | am                            |


**KOMMUNALPLANUNG · TIEFBAU · STÄDTEBAU**  
 Dipl.-Ing. (FH) Guido Lysiak      Dipl.-Ing. Jürgen Glaser  
 Dipl.-Ing., Dipl.-Wirtsch.-Ing. Steffen Leiblein  
**Beratende Ingenieure und freier Stadtplaner**  
 Eisenbahnstraße 26, 74821 Mosbach · Fon 06261/9290-0 · Fax 06261/9290-44 · info@ifk-mosbach.de · www.ifk-mosbach.de



	Datum	Zeichen	Gefertigt:	Anlage	
bearbeitet	15.06.2022	Lan		2	
gezeichnet	15.06.2022	Lan		Projekt Nr.	3666

Stadt **Buchen**  
 Stadtteil **Hettingen**  
 Projekt **TEILÄNDERUNG DER FORTSCHREIBUNG DES FLÄCHENNUTZUNGSPLANES 2013**  
**Seniorenzentrum Blasse**  
 Planstand **Feststellung**  
 Maßstab **1 : 5000**

Die Stadt:  
  
 Buchen, den  
  
 Der Bürgermeister

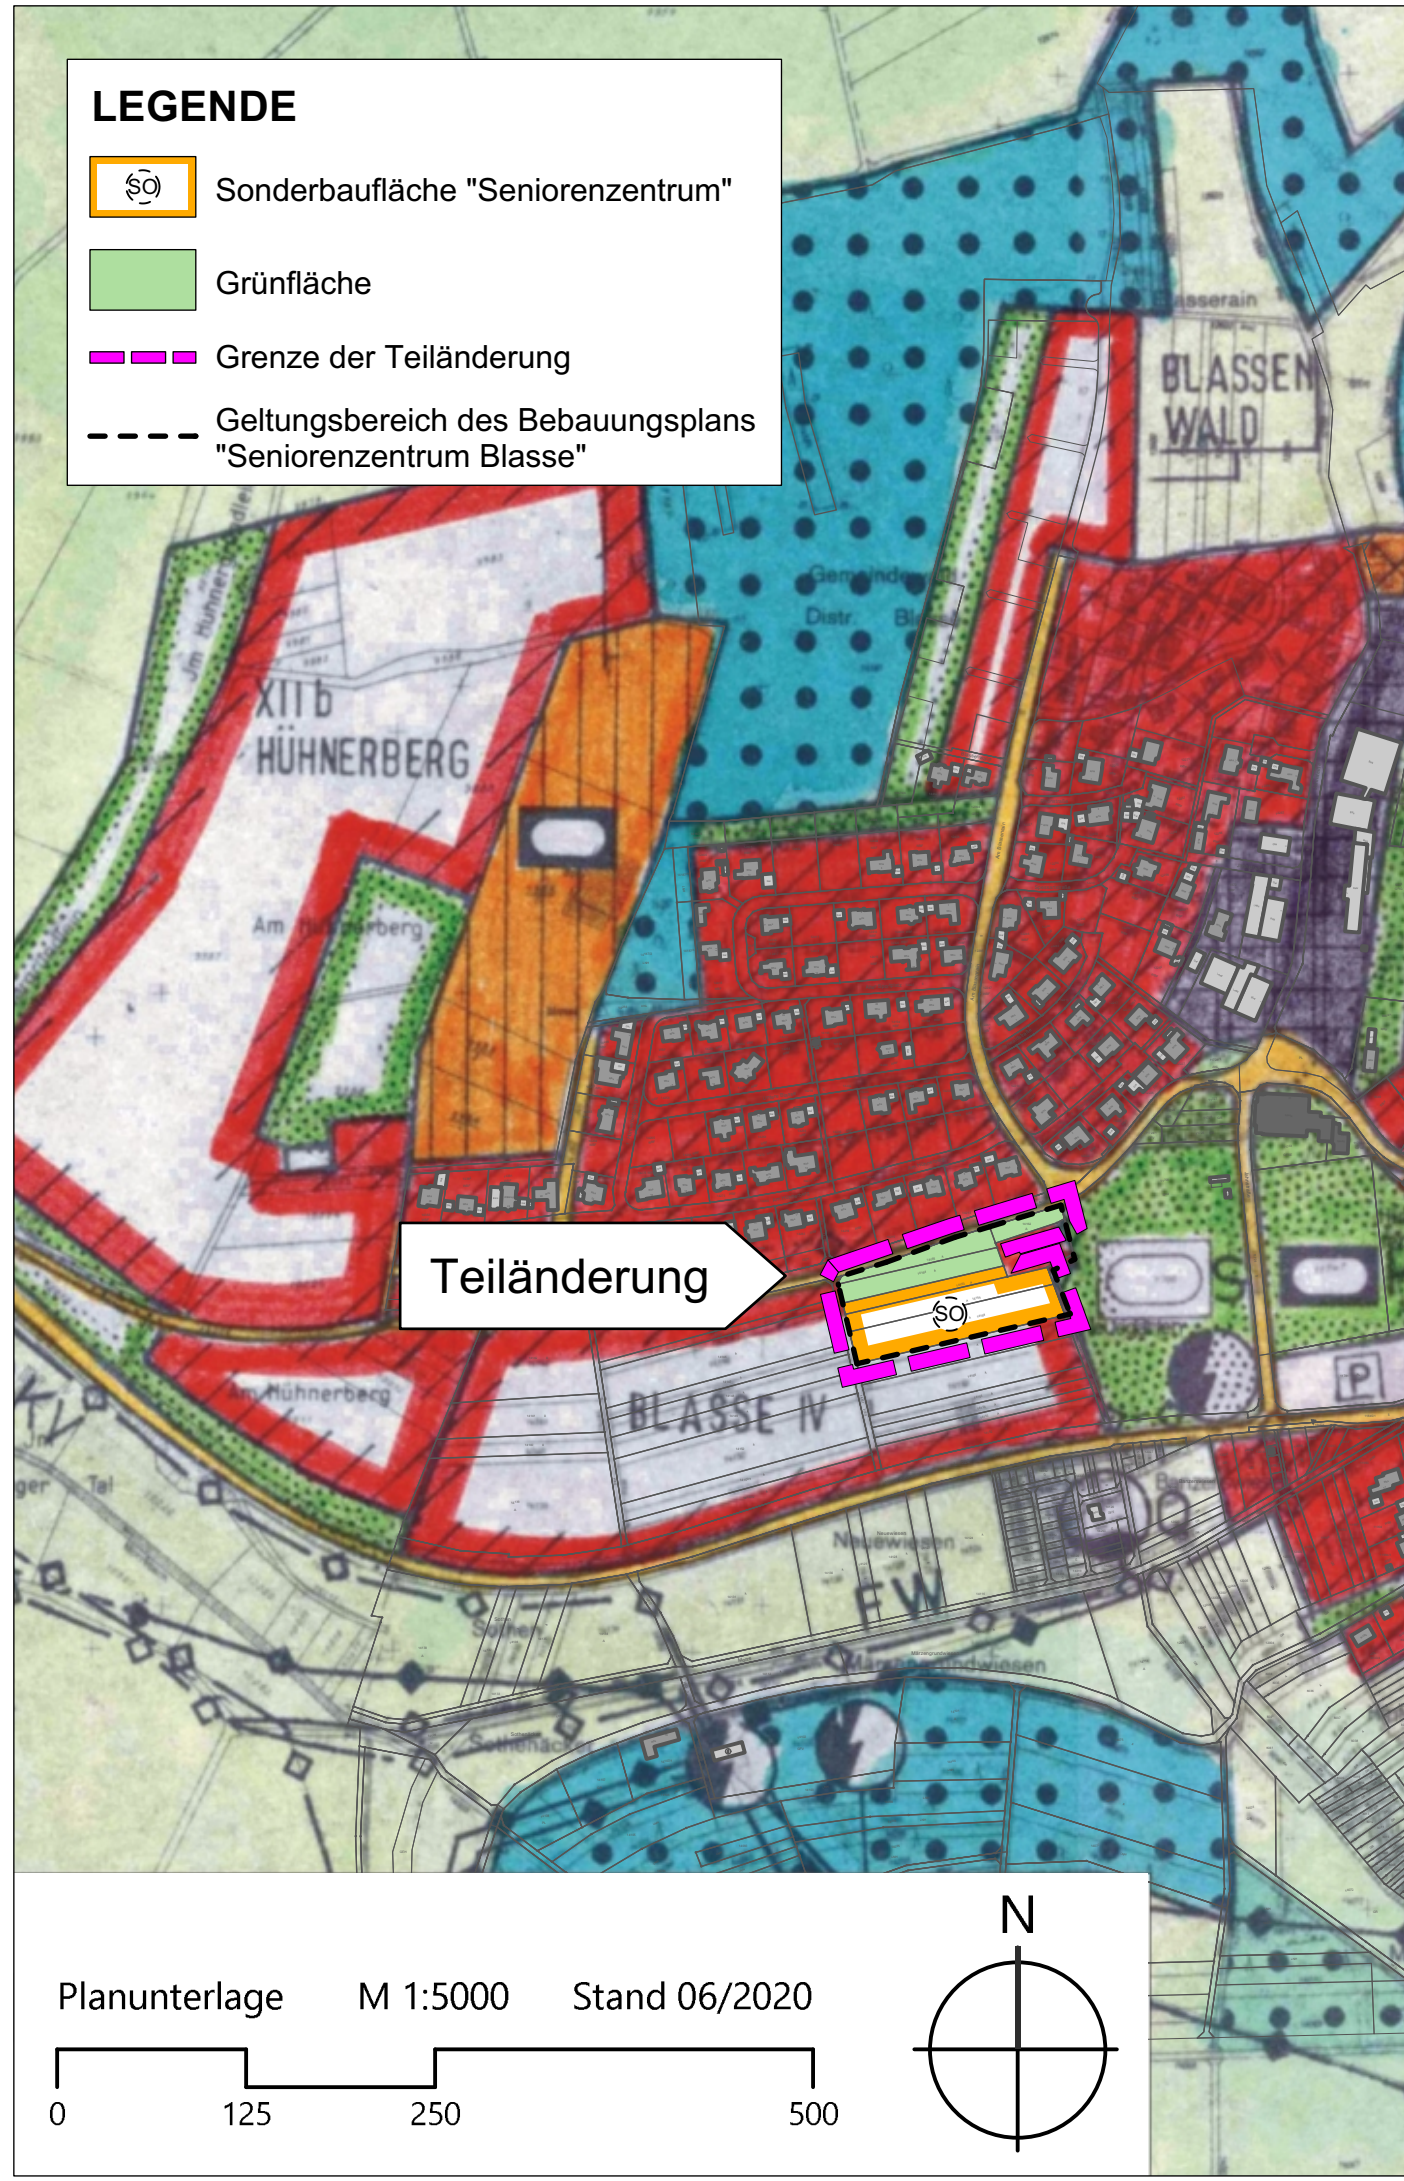

Planunterlage M 1:5000 Stand 06/2020

