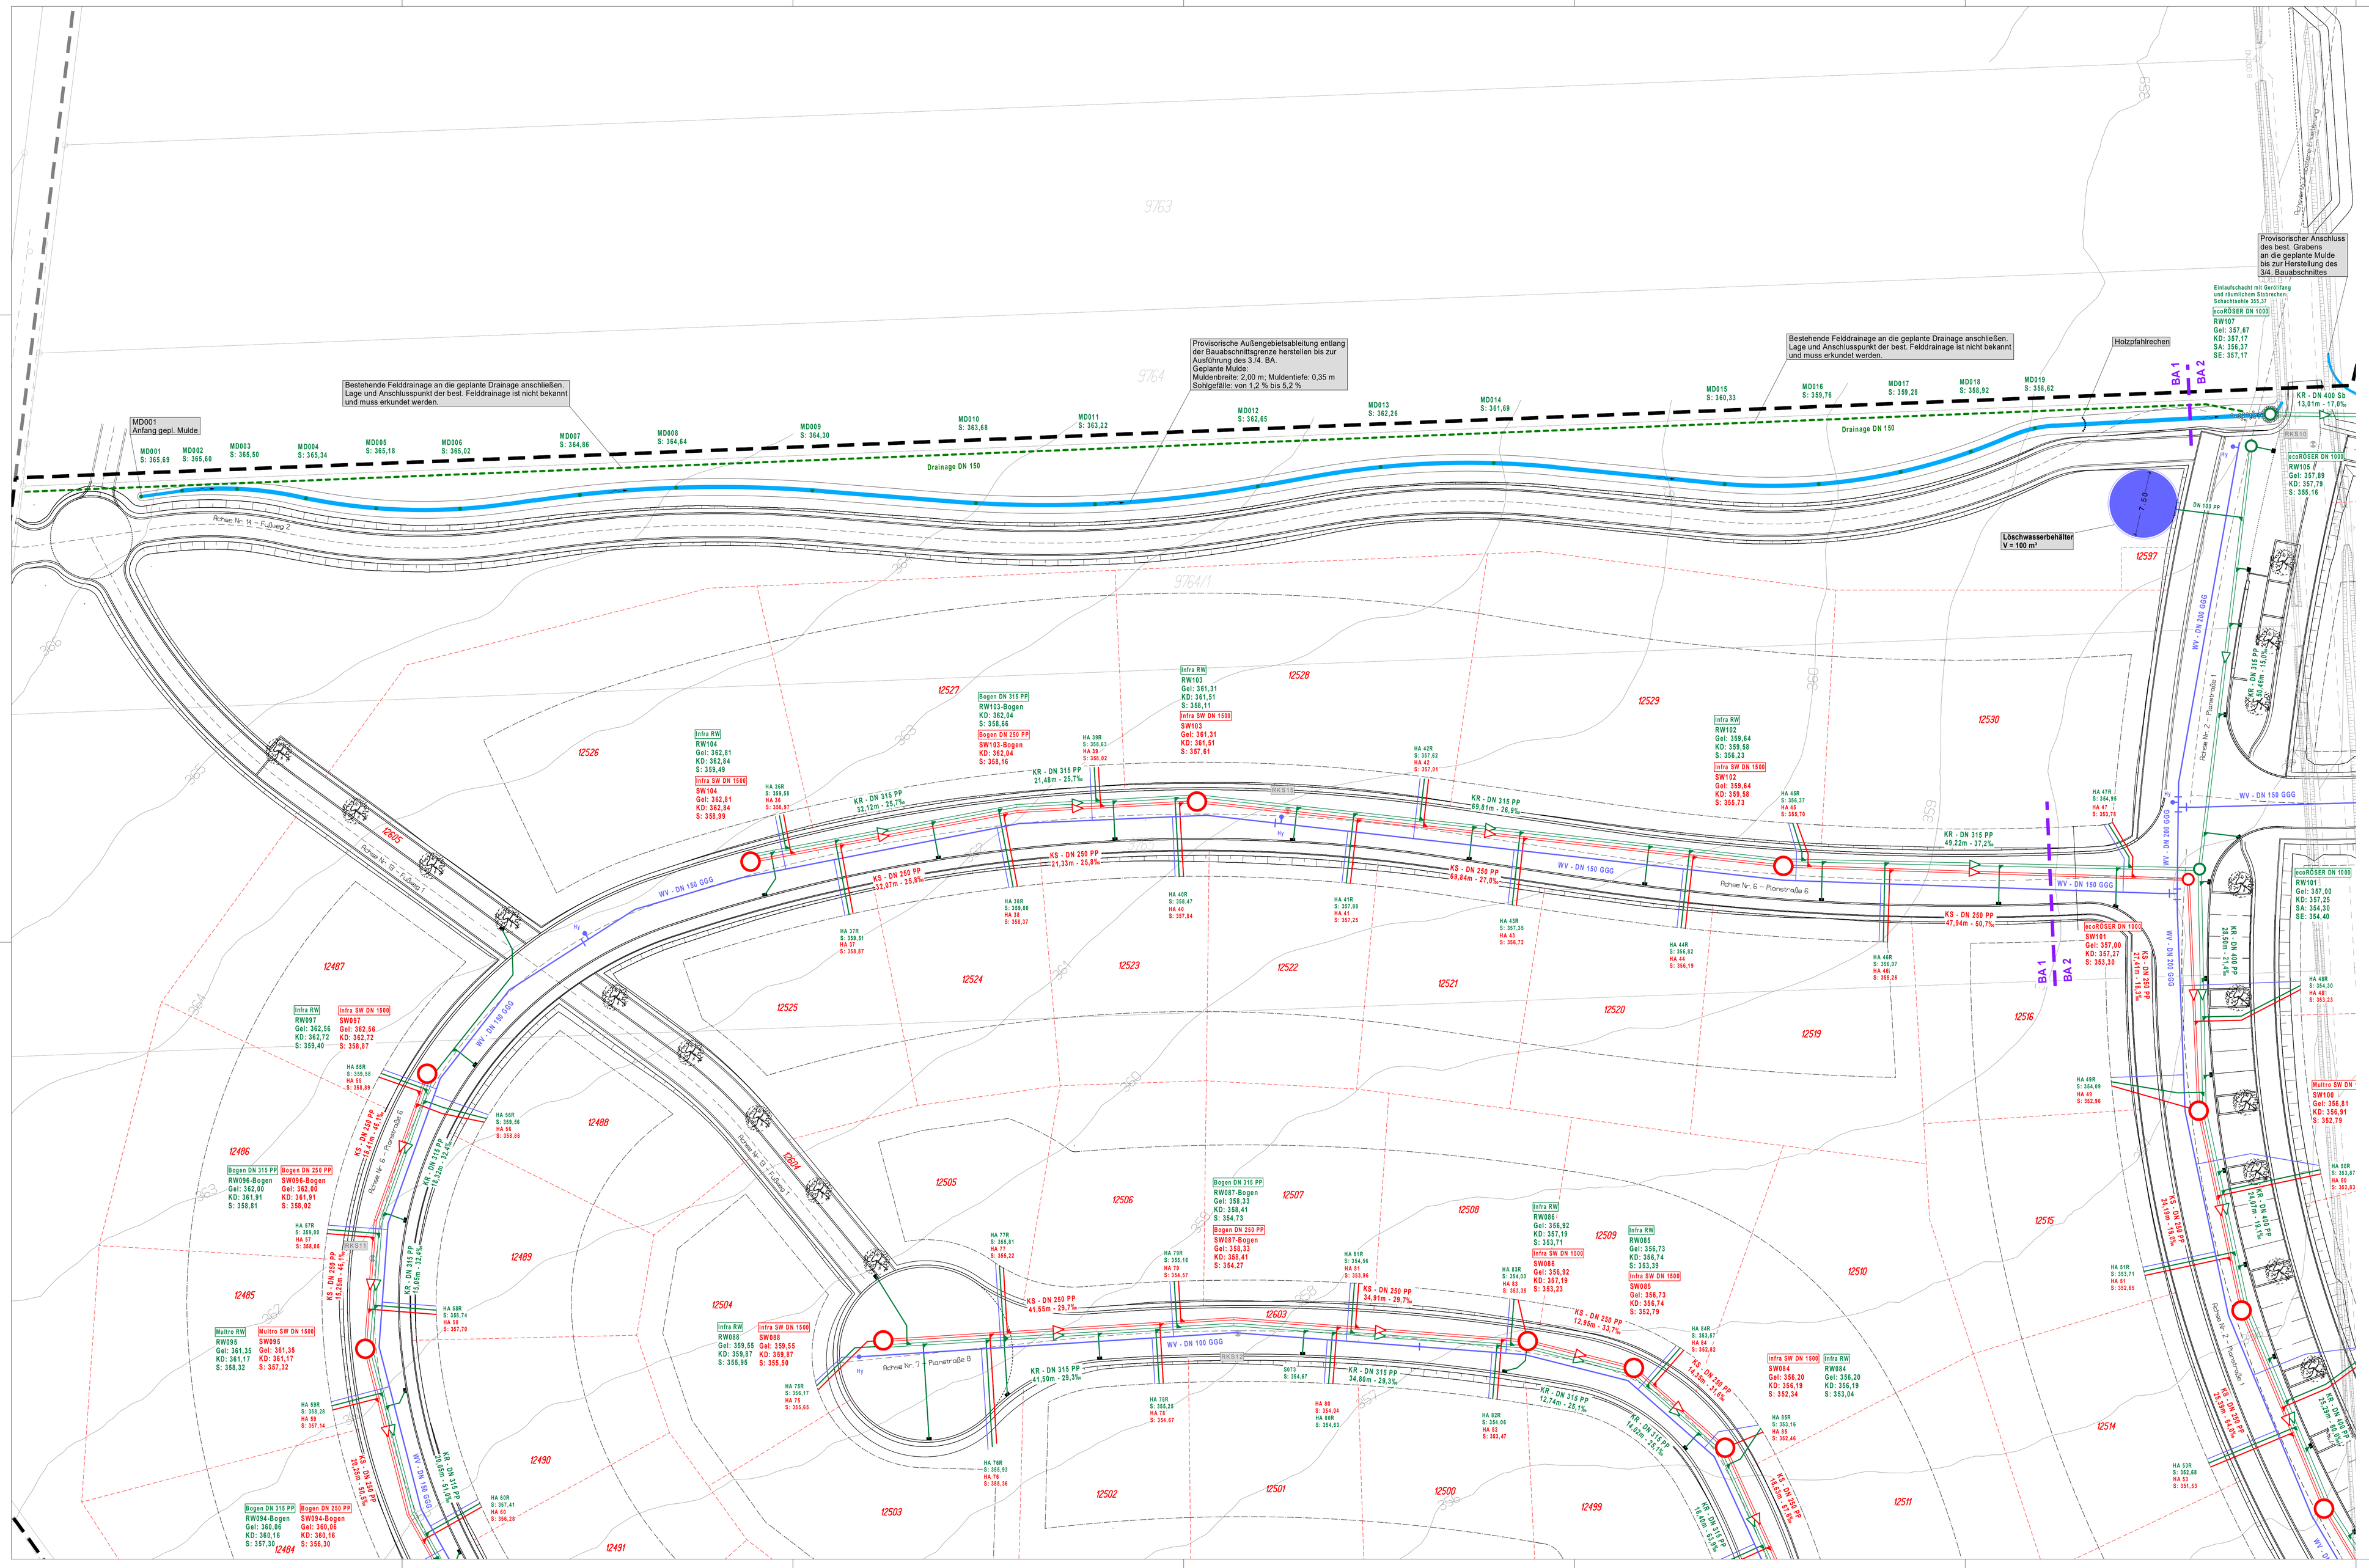
MD001
Anfang gepl. Mulde
Bestehende Felddrainage an die geplante Drainage anschließen. Lage und Anschlusspunkt der best. Felddrainage ist nicht bekannt und muss erkundet werden.
Provisorische Außengebietsableitung entlang der Baubaschnittsgrenze herstellen bis zur Ausführung des 3./4. BA.
Geplante Mulde:
Muldenbreite: 2,00 m; Muldentiefe: 0,35 m
Sohlgefälle: von 1,2 % bis 5,2 %
Bestehende Felddrainage an die geplante Drainage anschließen. Lage und Anschlusspunkt der best. Felddrainage ist nicht bekannt und muss erkundet werden.
Holzpfahlrechen
Provisorischer Anschluss des best. Grabens an die geplante Mulde bis zur Herstellung des 3/4. Bauabschnittes
Drainage DN 150
Richtung Bestandsgraben
Richtung Bestandsgraben
Richtung Bestandsgraben