



WA	II
0,4	0,8
0	DN 25°-45°
TH = 6,50m	FH = 9,50m

WA	II
0,4	0,8
0	DN 25°-45°
TH = 6,50m	FH = 9,50m

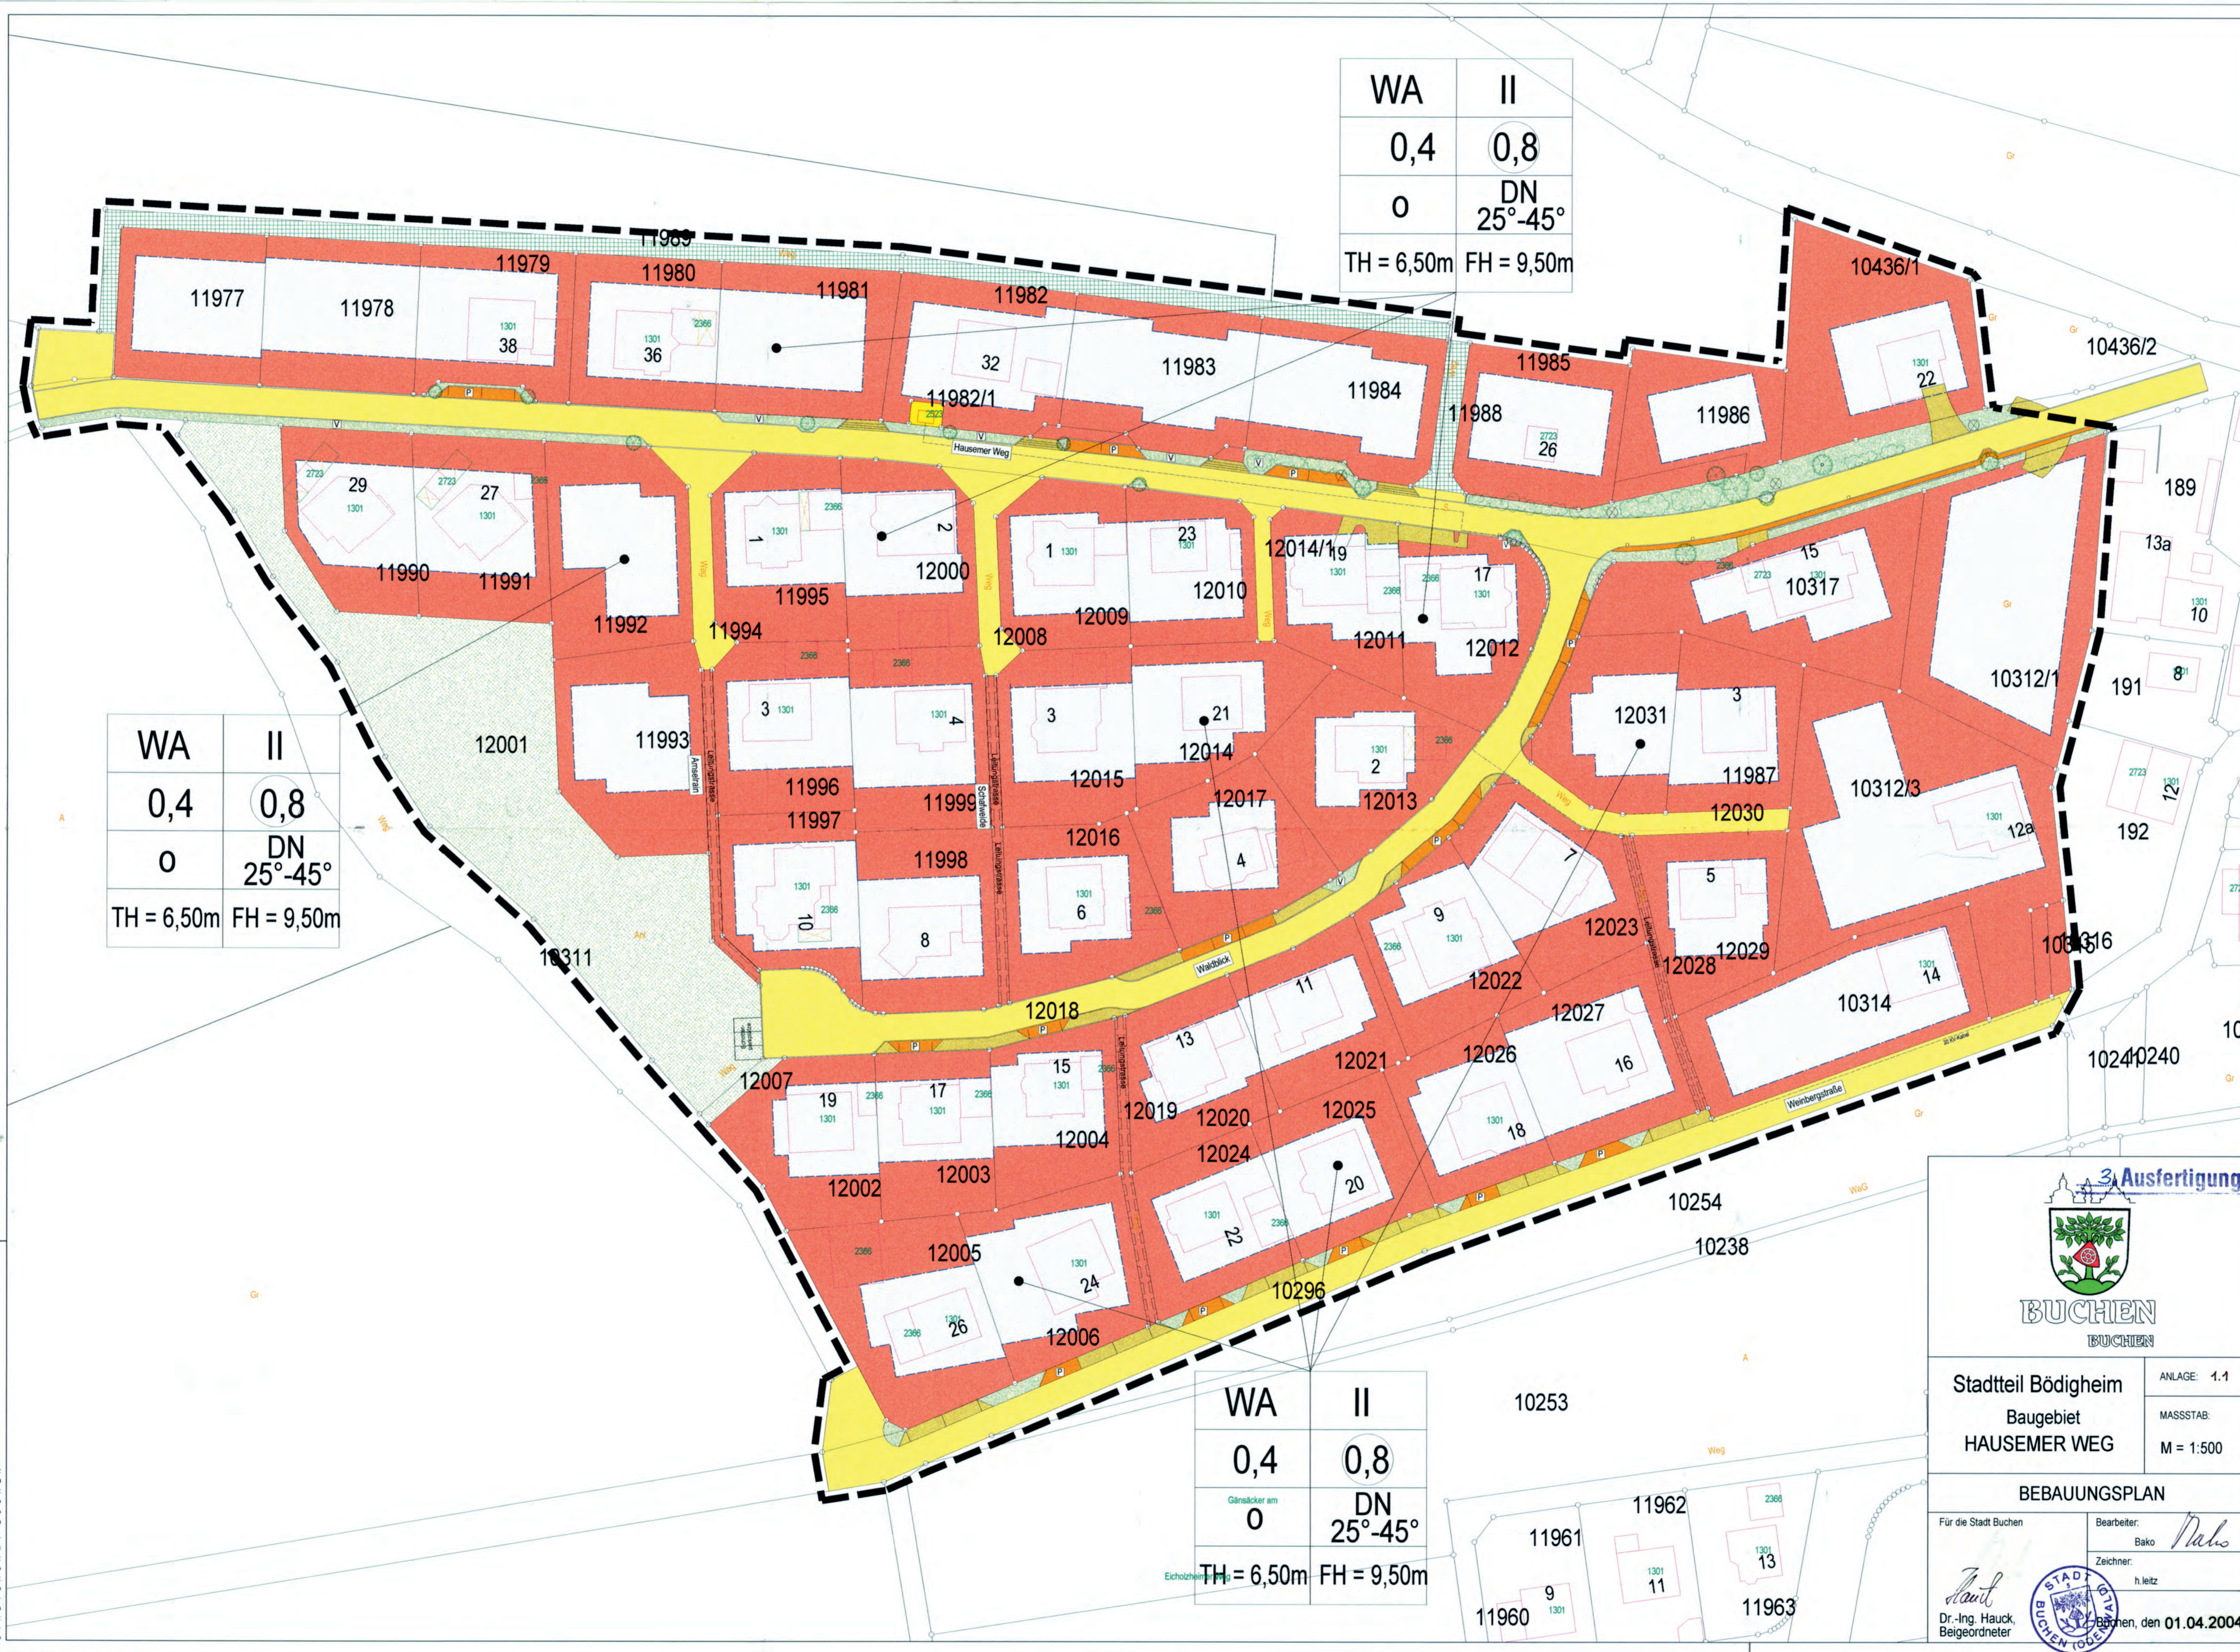

WA	II
0,4	0,8
0	DN 25°-45°
TH = 6,50m	FH = 9,50m



3. Ausfertigung



BUCHEN
BUCHEN

Stadtteil Bödighcim Baugebiet HAUSEMER WEG	ANLAGE: 1.1 MASSSTAB: M = 1:500
BEBAUUNGSPLAN	
Für die Stadt Buchen  Dr.-Ing. Hauck Beigeordneter	Bearbeiter: Bako <i>Nabo</i> Zeichner: h. leitz  Buchen, den 01.04.2004

STADTBAUAMT BUCHEN