


# Lageplan

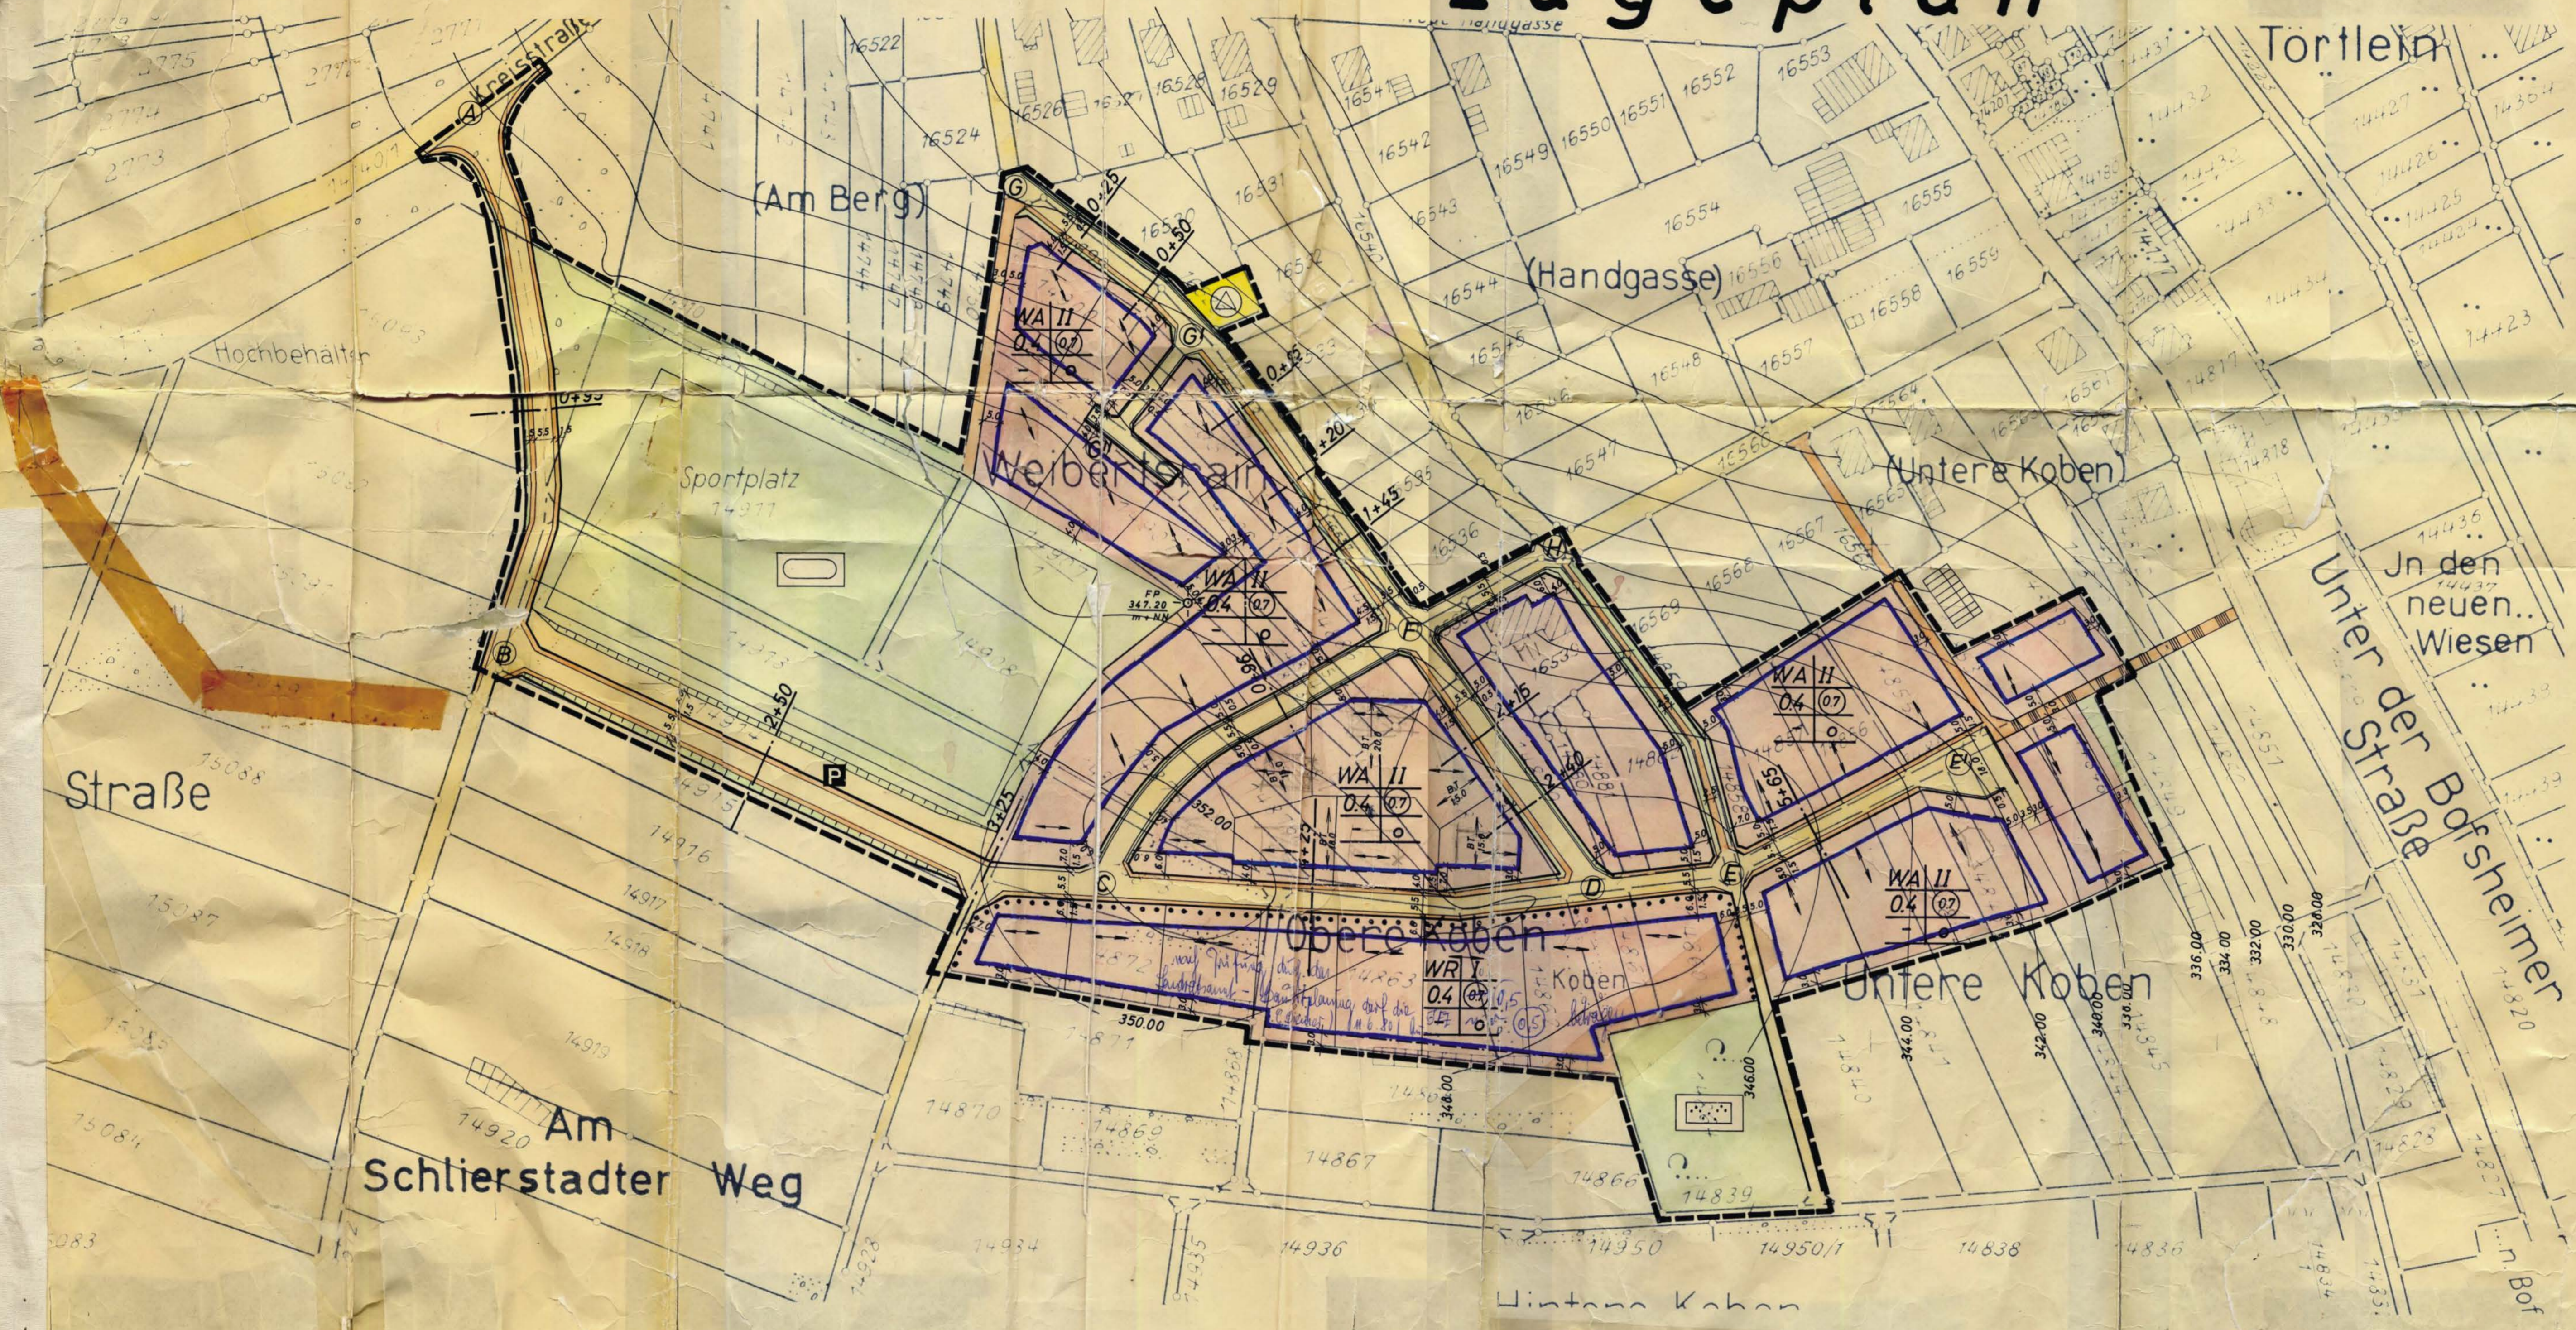

M = 1:1000  
Planzeichen (§ 2 Abs. 4 Plan ZVO)



- Bestand:**
- bestehende Bebauung
  - bestehende Grundstücksgrenzen
- Art der baulichen Nutzung:**
- WA Allgemeines Wohngebiet
  - WR Reines Wohngebiet
- Maß der baulichen Nutzung:**
- II Zahl der Vollgeschosse
  - 0.4 Grundflächenzahl
  - (07) Geschossflächenzahl
- Bauweise:**
- o Offene Bauweise
- Überbaubare Grundstücksfläche:**
- Baugrenze
  - Baufiefe
- Verkehrsflächen:**
- Gehweg
  - Fahrbahn
  - Parkplätze
  - Straßenbegrenzungslinie
- Versorgungsflächen:**
- Umformstation
- Grünflächen:**
- Parkanlage
  - Sportplatz
  - Grünfläche
- Sonstige Darstellungen und Festsetzungen:**
- Abgrenzung unterschiedl. Nutzungsbereiches des Bebauungsplanes
  - Grenze des räumlichen Geltungsbereiches des Bebauungsplanes
  - First und Traufrichtung
  - Vorgesehene Grundstücksgrenzen
  - Lage eines Straßenquerprofiles

Der Gemeinderat der Gemeinde Götzingen hat am 23. Juli 1969 19 nach § 10 BBauG vom 23.6.1960 (BGBl. I S. 341) diesen Bebauungsplan als Satzung beschlossen.  
Götzingen, den 25. Juli 1969 19

*[Signature]*  
Bürgermeister

Dieser Bebauungsplan ist nach § 11 des BBauG vom 23.6.1960 (BGBl. I S. 341) durch das Landratsamt Buchen mit Verfügung vom \_\_\_\_\_ genehmigt worden

Für die Planung  
Osterburken, den 30.3. 1969  
Dipl.-Ing. Friedrich Irion  
696 Osterburken  
Hemsbacher Straße 29

Dipl.-Ing. Friedrich Irion  
KARLSRUHE OSTERBURKEN  
Planung und Bauleitung von Ingenieurbüro  
Merkel Plan N° 60066/1  
1:1000  
Gemeinde Götzingen  
He. St.  
Teilbebauungsplan Koben