


Auszug aus dem Liegenschaftskataster
 für Flurstück Nr. 1038 u.a. der Gemarkung Hettigenbeuern
 Gewinn: Kirchenwiesen, Kirchenacker, Sommeracker

Anlage 3

BEBAUUNGSPLAN
 GEMEINDE HETTIGENBEUERN
 GEWANN "KIRCHENWIESEN - KIRCHEN-
 ÄCKER - SOMMERÄCKER"

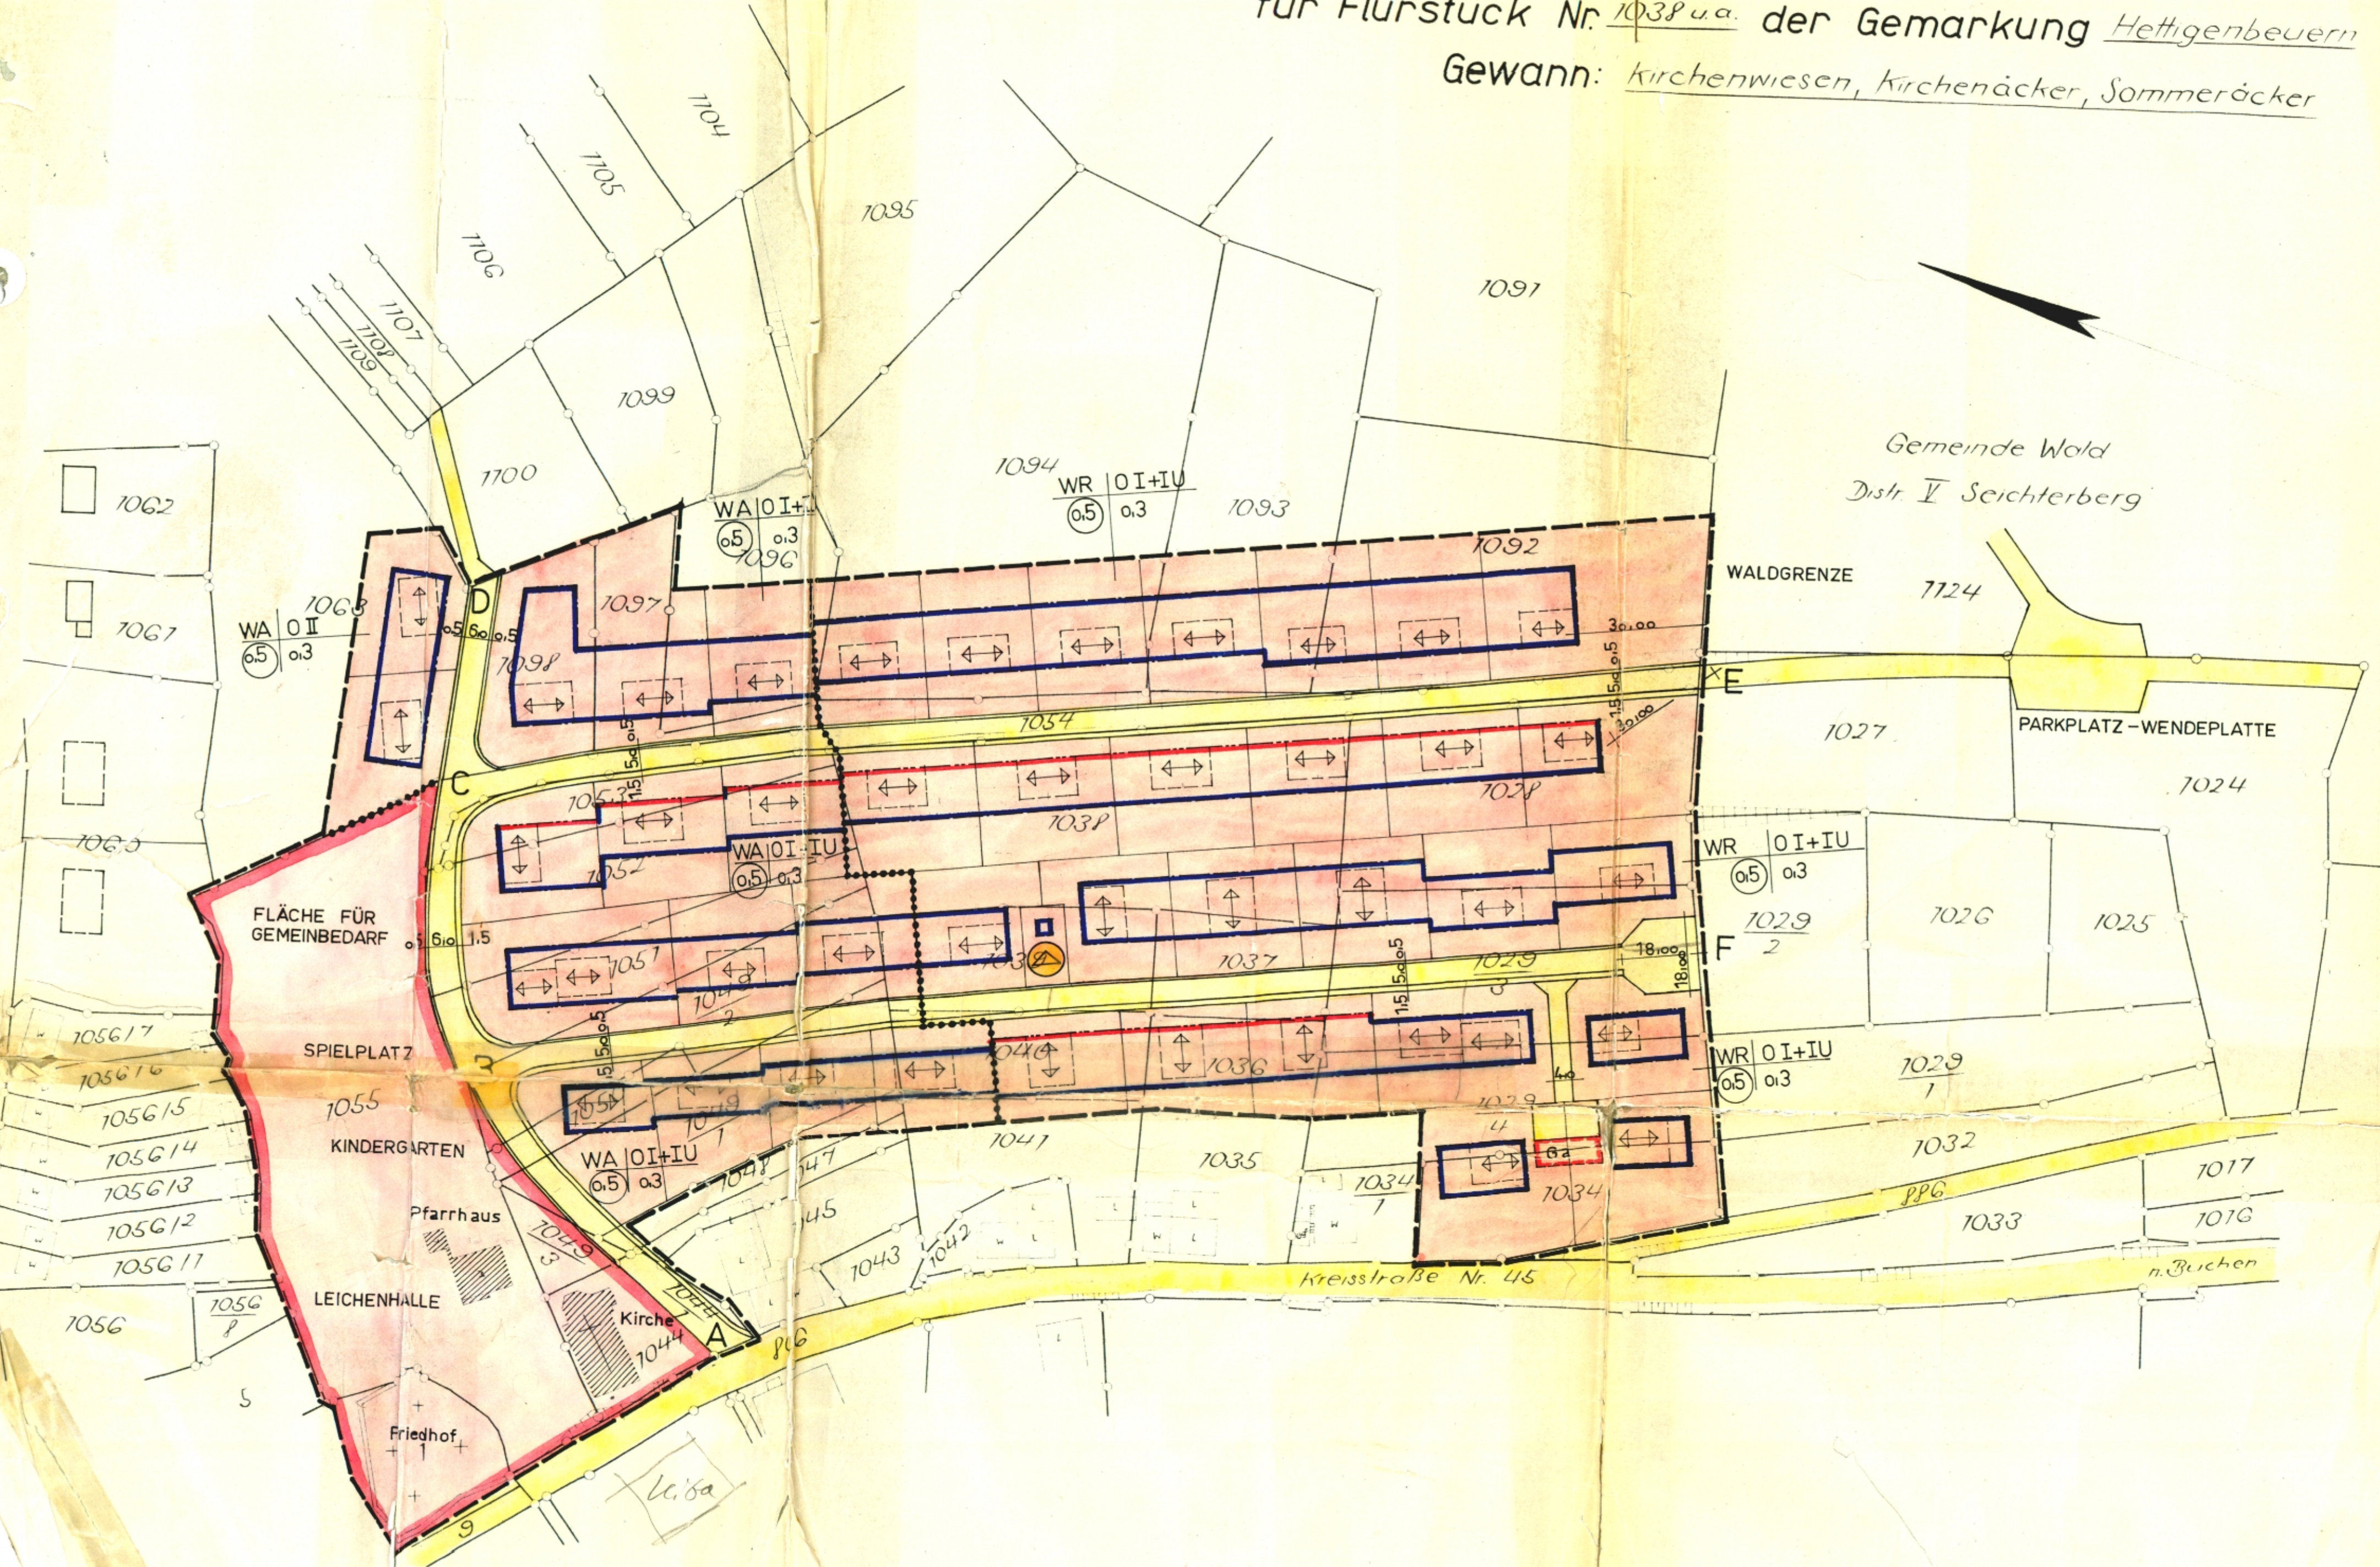

- PLANZEICHEN:
- WA ALLGEMEINES WOHNGEBIET
 - WR REINES WOHNGEBIET
 - GEMEINBEDARFSFLÄCHE
 - 0,3 GRUNDFLÄCHENZAHL
 - 0,5 GESCHOSSFLÄCHENZAHL
 - II, I+IU ZAHL DER VOLLGESCHOSSE - HÖCHSTGRENZE
 - 0 OFFENE BAUWEISE
 - ↔ FIRSTRICHTUNG - TRAUFRICHTUNG
 - BAULINIE - ZWINGEND
 - BAUGRENZE
 - VERKEHRSFLÄCHEN
 - Ga GARAGEN; AUF DER BERGSEITE DER STRASSE
 - C - E DARF DIE BAUGRENZE BIS AUF 5,00 m STRASSENABSTAND ÜBERSCHRITTEN WERDEN
 - GRENZEN UNTERSCHIEDLICHER NUTZUNG
 - GRENZEN DES RÄUMLICHEN GELTUNGS - BEREICHS
 - ⚡ TRAFOSTATION
 - FÜLLSCHEMA DER NUTZUNGSSCHABLONE

BAUGEBIET	BAUWEISE
GESCHOSSFLÄCHENZAHL	ZAHL DER VOLLGESCH. GRUNDFLÄCHENZAHL

BUCHEN - HETTIGENBEUERN, DEN 24. 1970
 FÜR DIE GEMEINDE *Sturball*

DER PLANER:
Rofwag

M 1:1000