
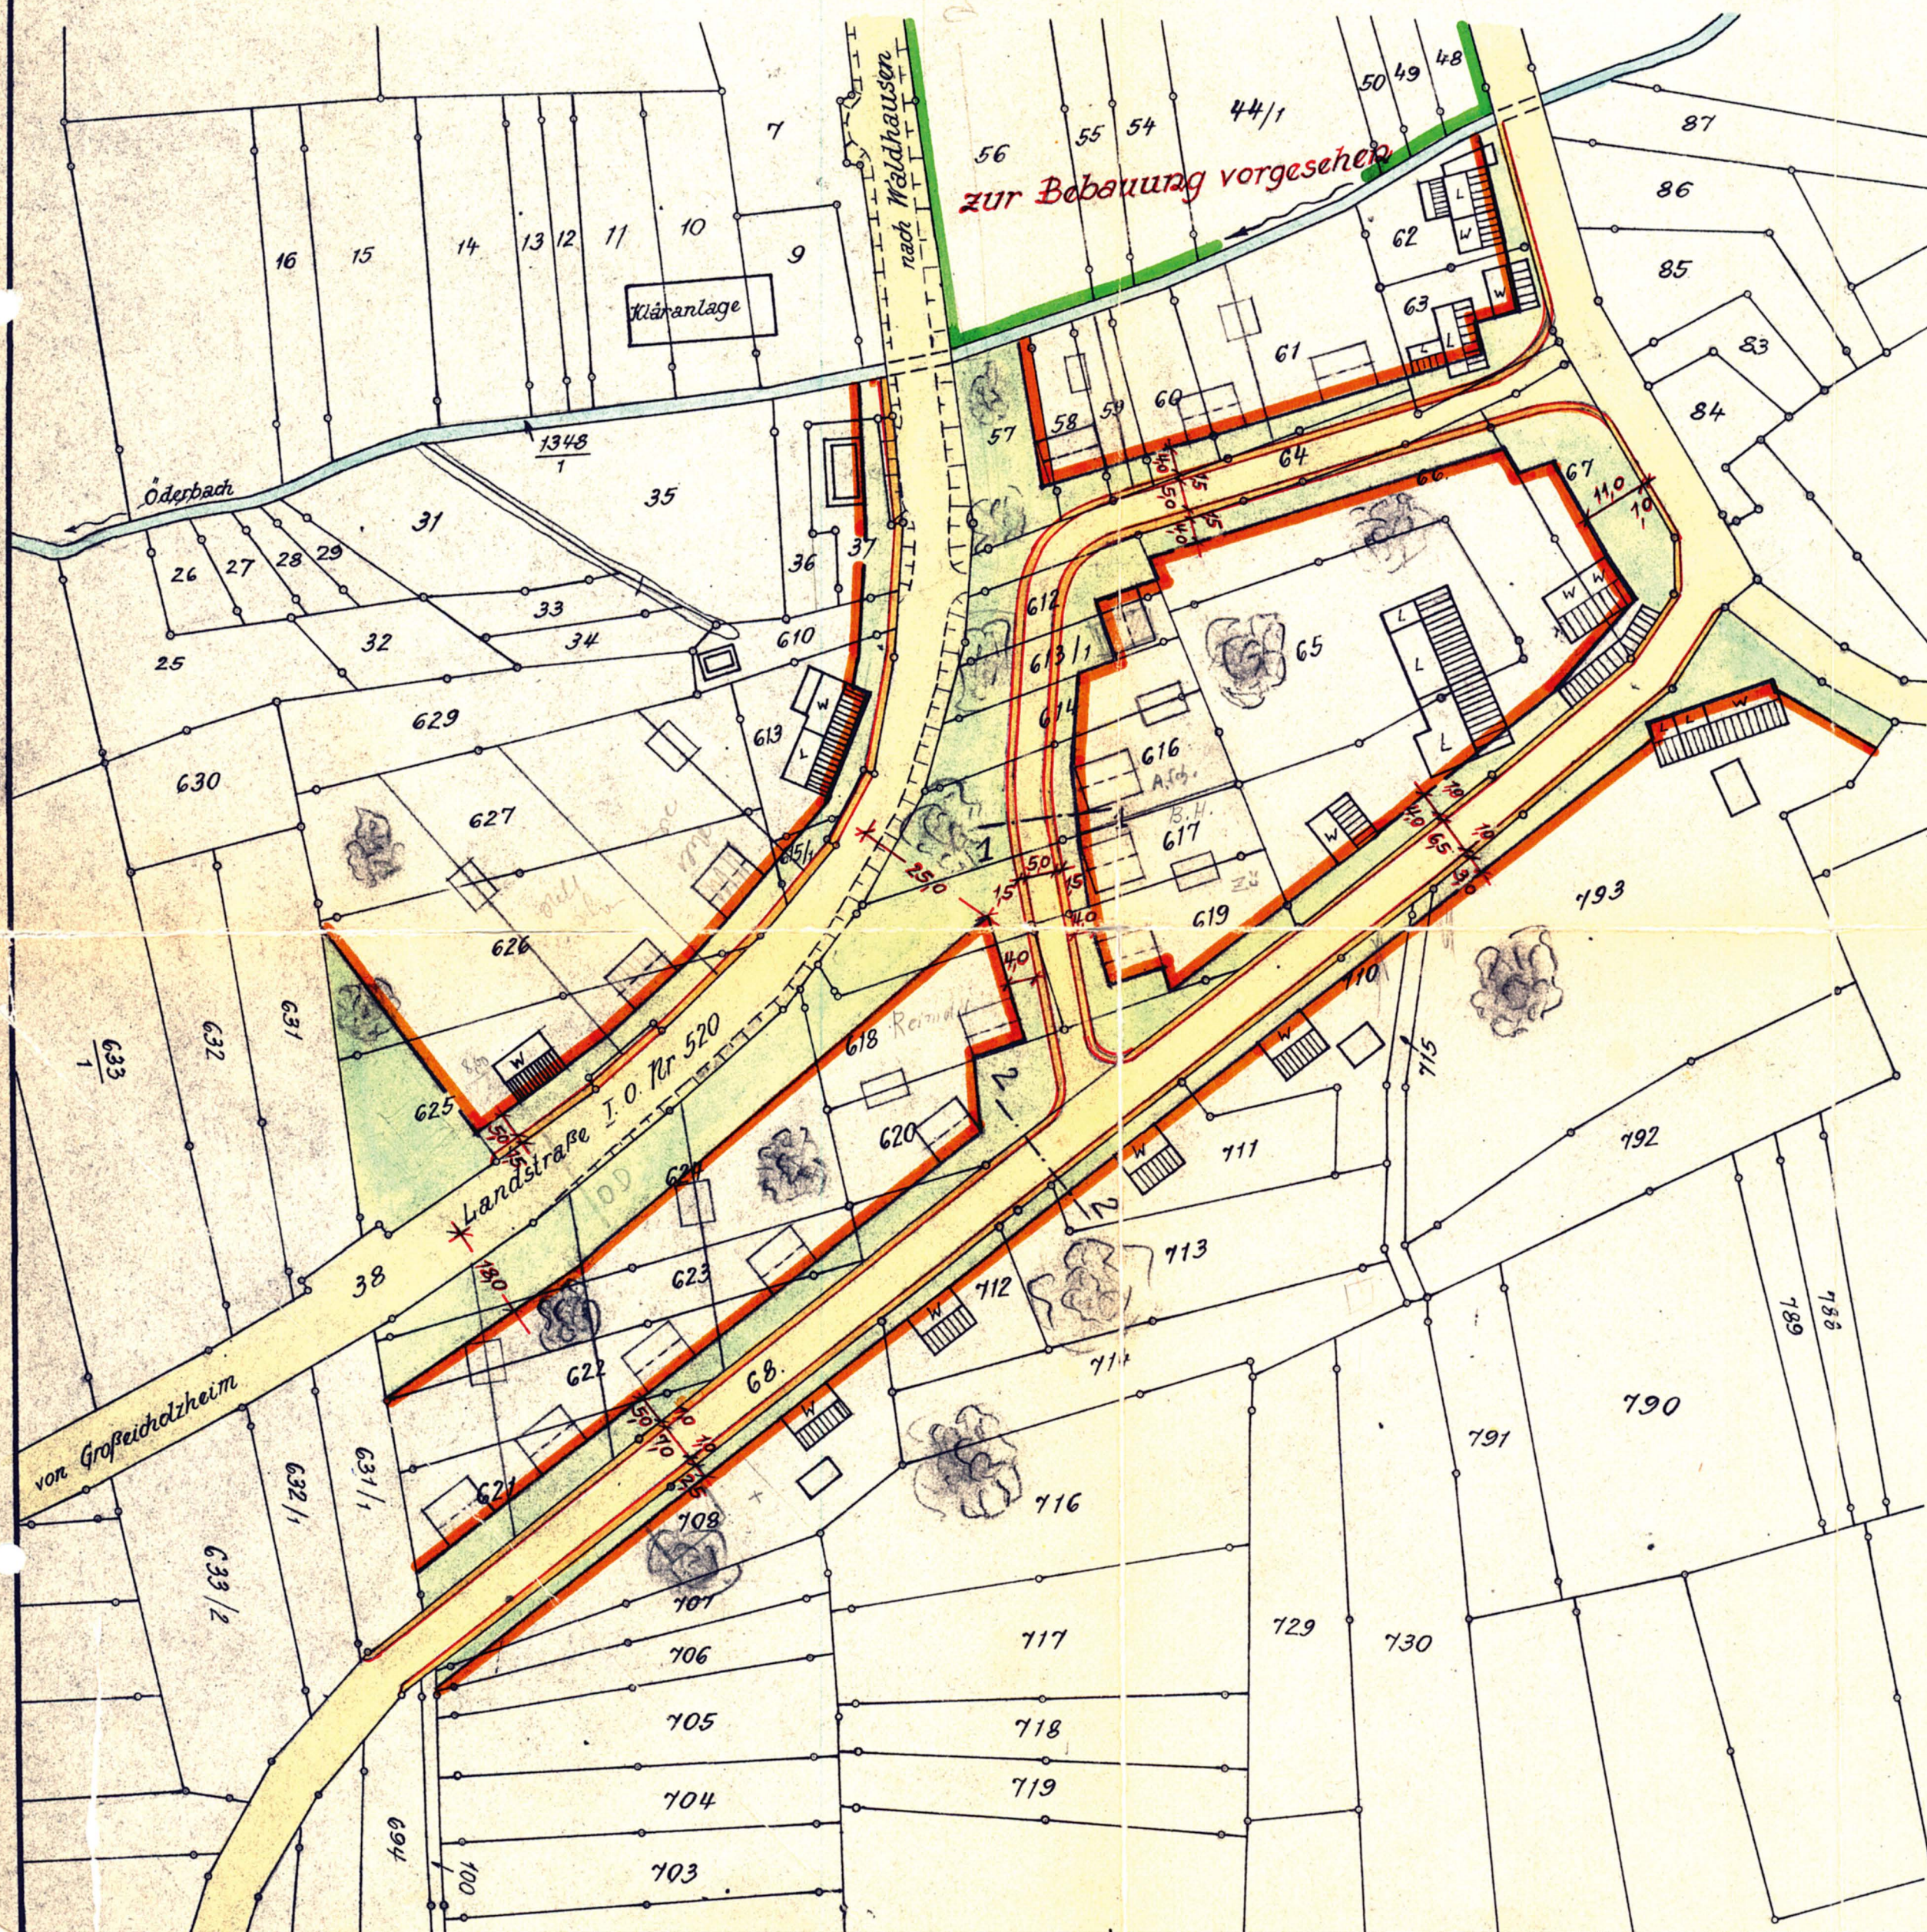


Gemarkung
Waldhausen

Teilbebauungsplan
Gewann „Straßenäcker“

Baufluchtenplan

1:1000

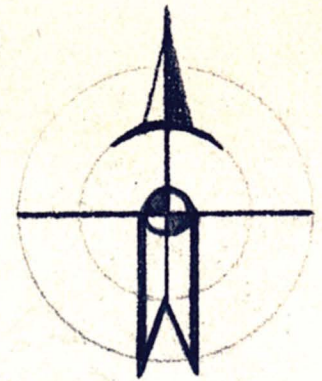

-  Bauflucht
-  bestehende Gebäude
-  geplante Gebäude
-  bestehende Straßen
-  geplante Straßen
-  Grünflächen
-  Bachlauf

Für die Gemeinde:
Waldhausen, den 24. 8. 1960
Bürgermeister

Heister

Für den Entwurf:
Buchen, den 24. 8. 1960

EDUARD STEDER
FREIER ARCHITECT
BUCHEN i. OBENW.
TELEFON 265